


# ГЕНЕРАЛЬНЫЙ ПЛАН С ПЕРВОЙ ОЧЕРЕДЬЮ СТРОИТЕЛЬСТВА

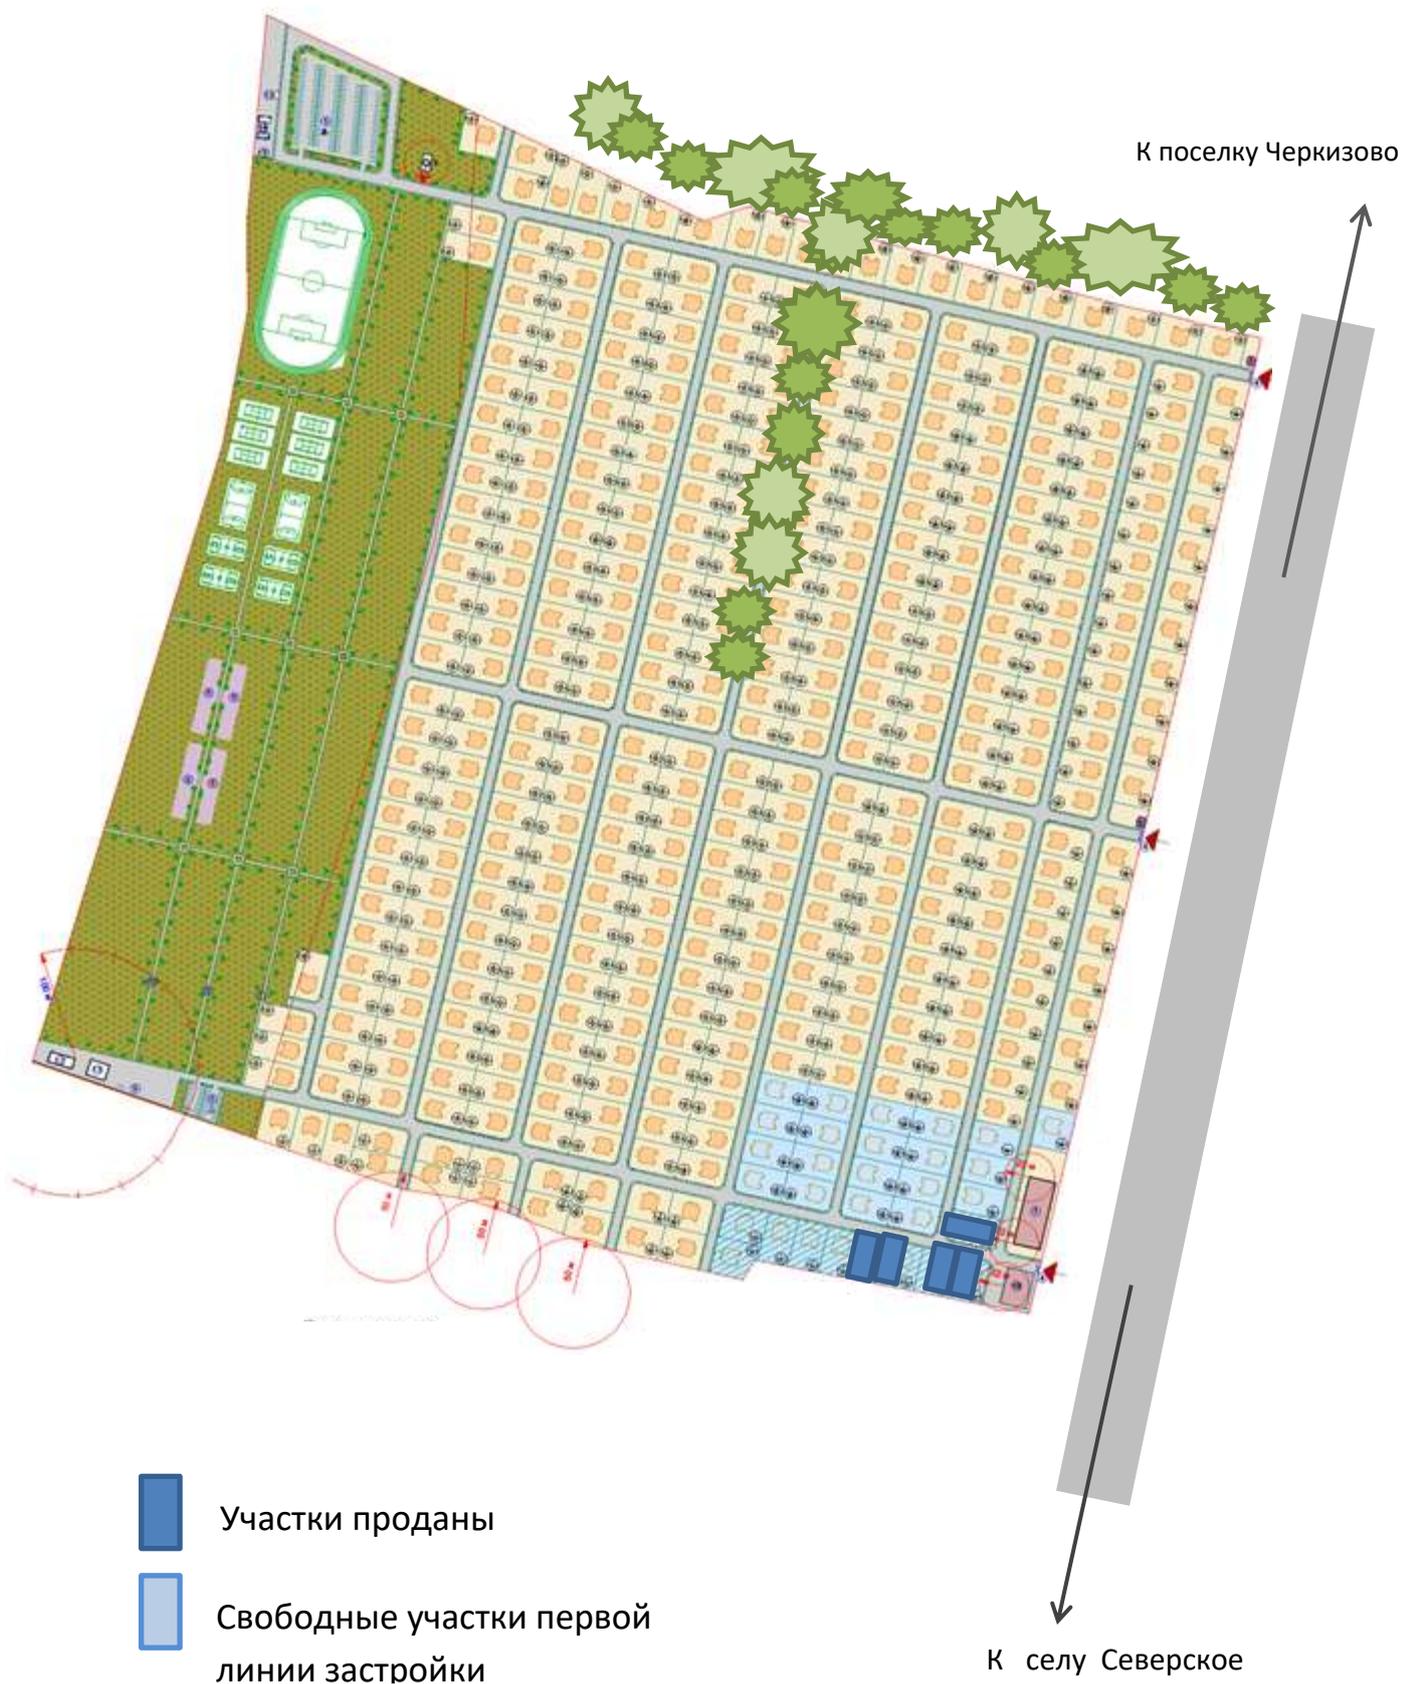

Участки проданы



Свободные участки первой линии застройки

К селу Северское